



plattegrond overzicht **BEGANEGROND**

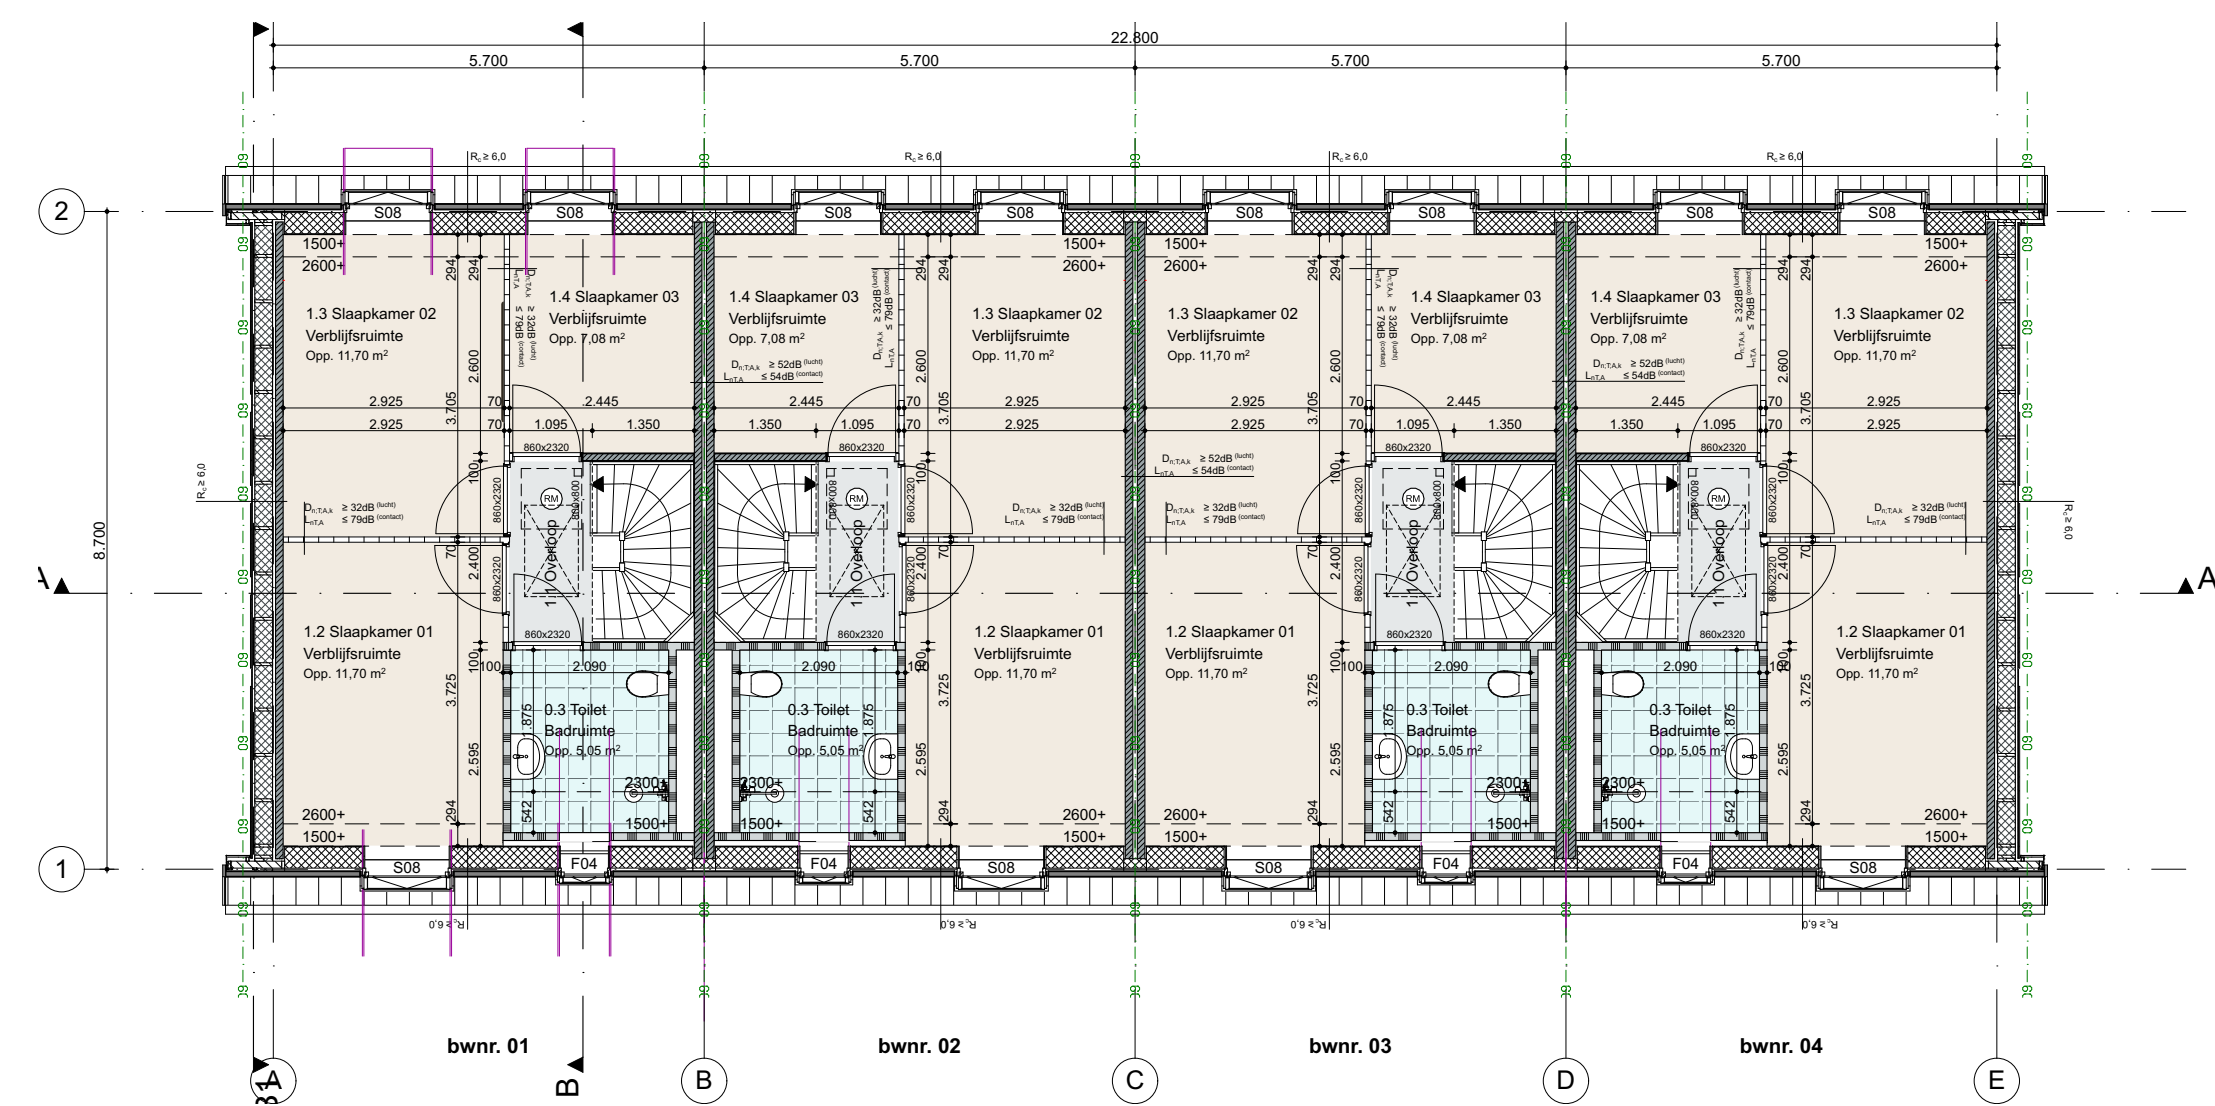

plattegrond overzicht **VERDIEPING**

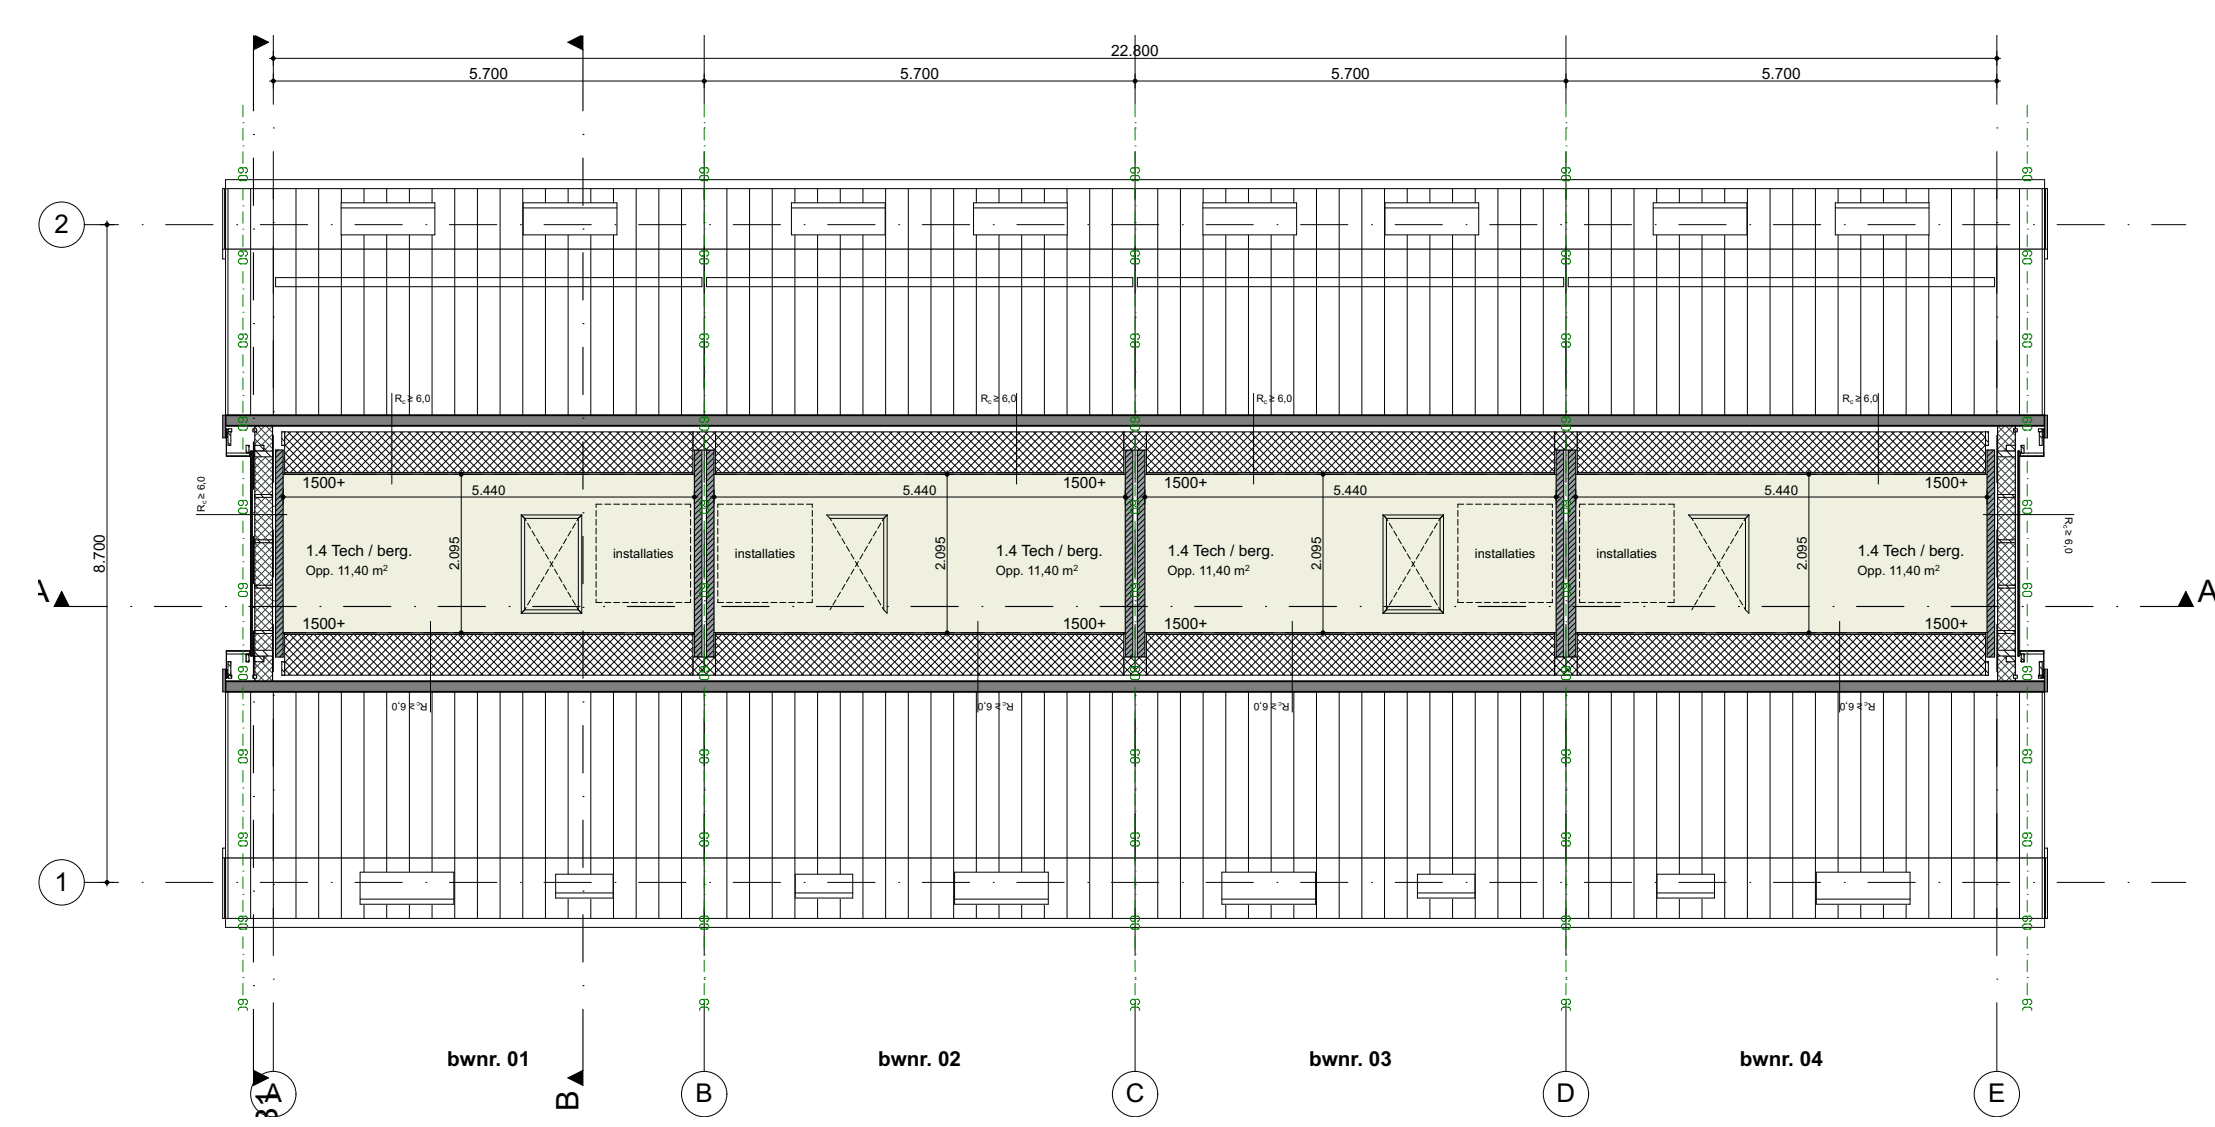

plattegrond overzicht **ZOLDER**

- RENVOOI:**
- Baksteen
 - Kalkzandbeton
 - Beton in het werk
 - Beton prefab
 - Lichte scheidingswand
 - Isolatie
 - Erfgrens
 - WEDBO 30 minuten conform NEN 6068
 - WEDBO 60 minuten conform NEN 6068
 - niet-ontbrandende rookmelder, aanraakbaar gekoppeld, op lichtnet aangesloten, uitgevoerd conform NEN 2555, uitg. 2002


Overig:
 • Alle conform NEN 5267 beveiligbare kozijnen, ramen en deuren voldoen aan brandveiligheidsklasse 2
 • NEN 2559 isolerende beglazing in van toepassing




gevelaanzicht **VOORGEVEL**




gevelaanzicht **ACHTERGEVEL**

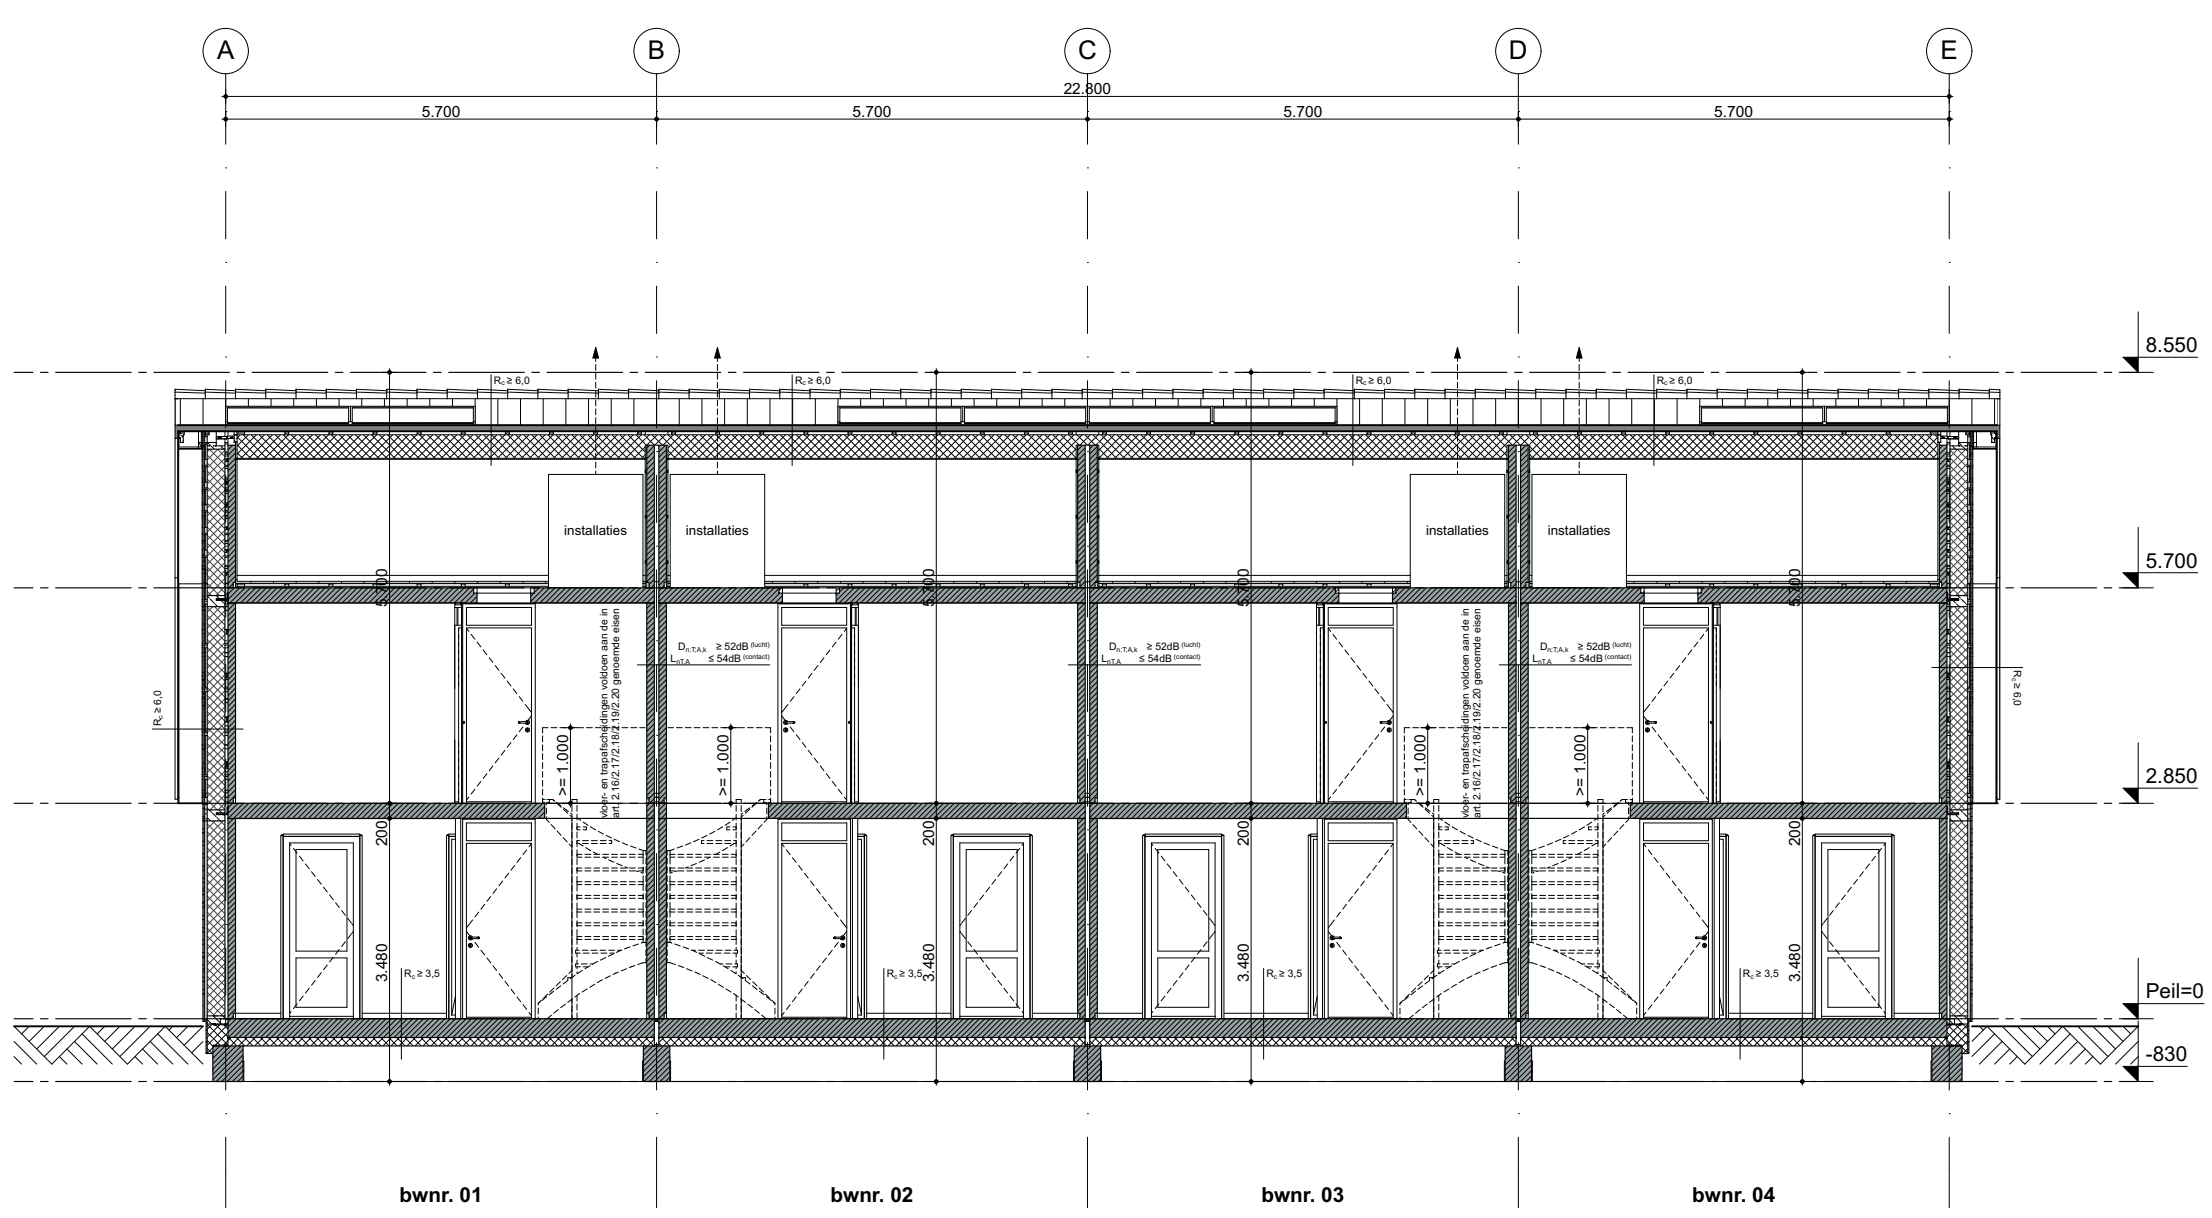


doorsnede **LANGSDOORSNEDE**

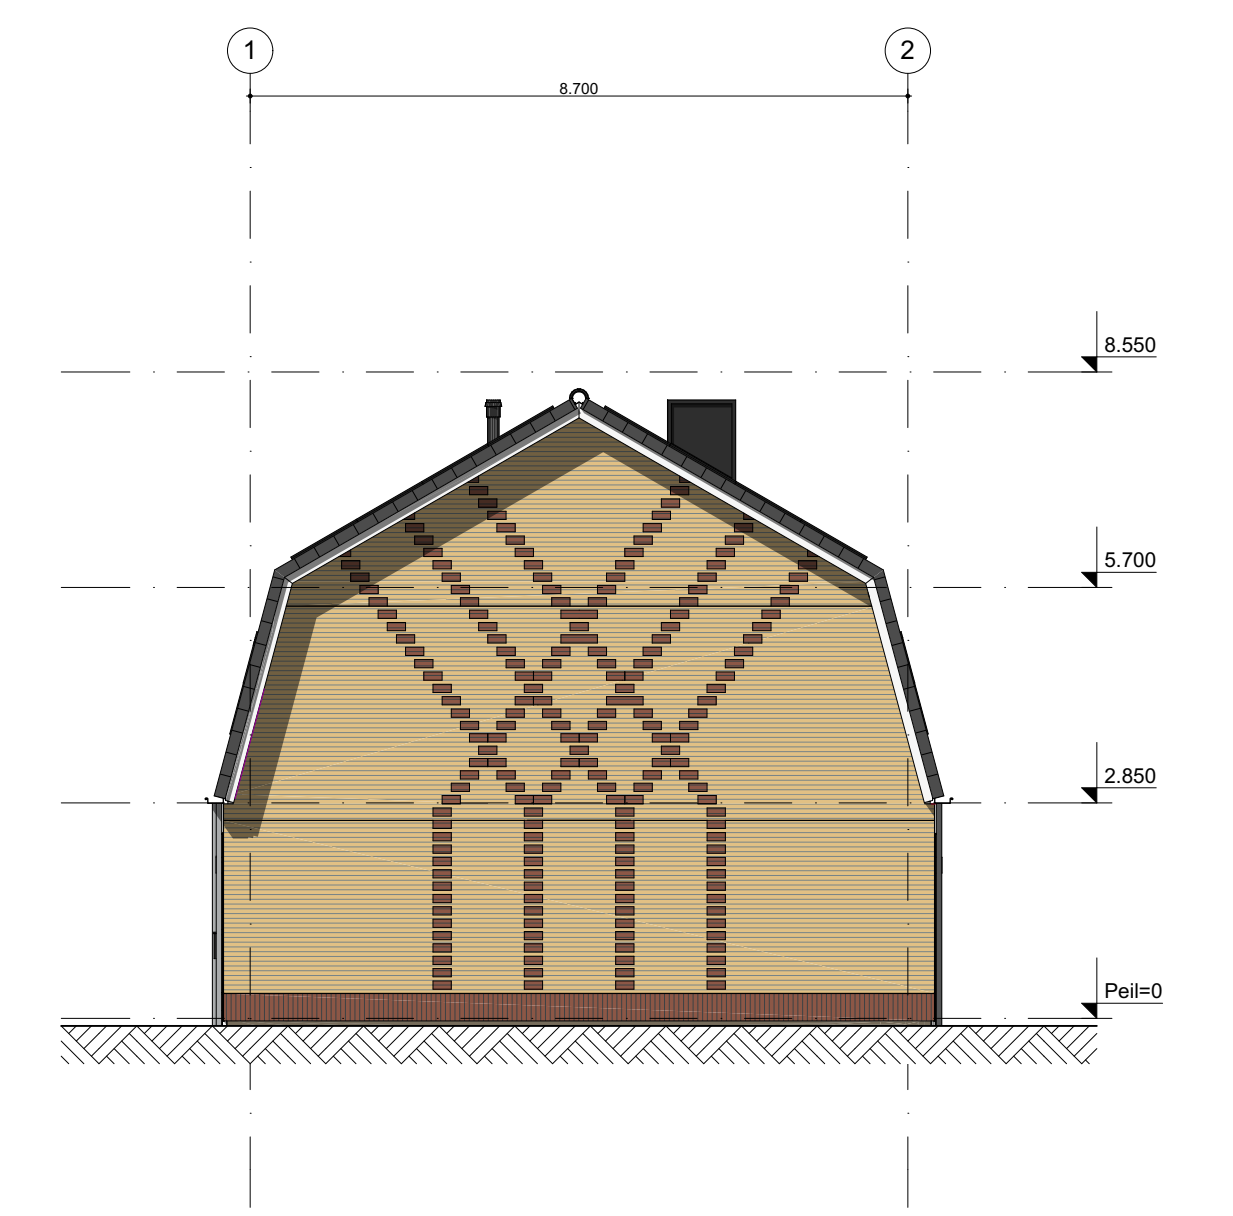

gevelaanzicht **RECHTERGEVEL**

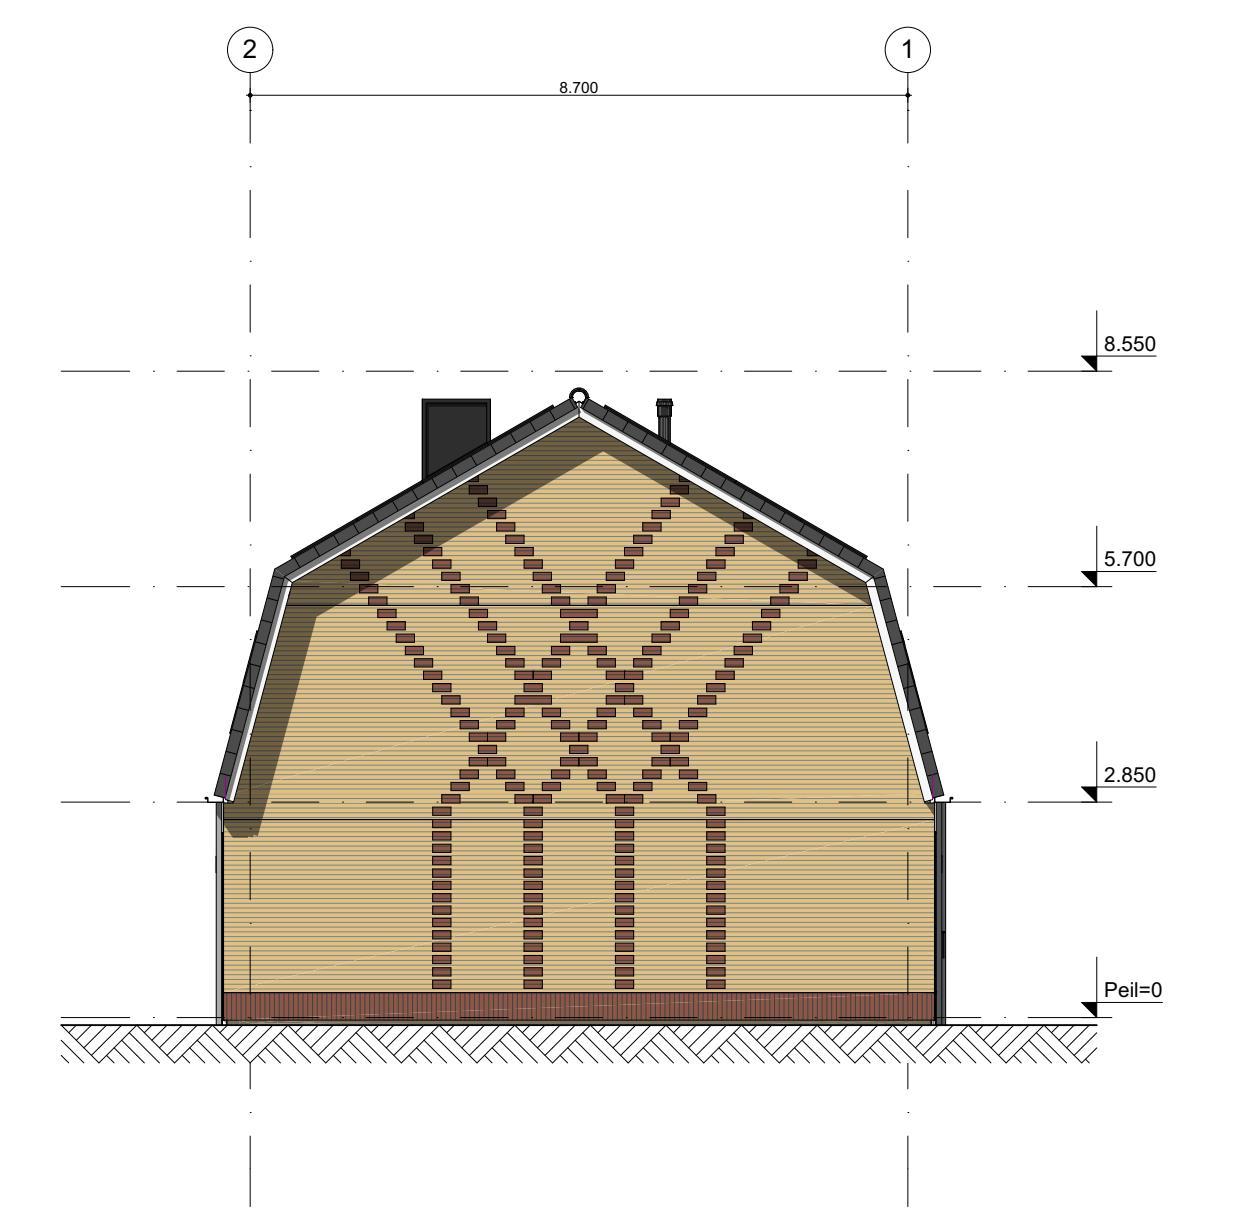

gevelaanzicht **LINKERGEVEL**

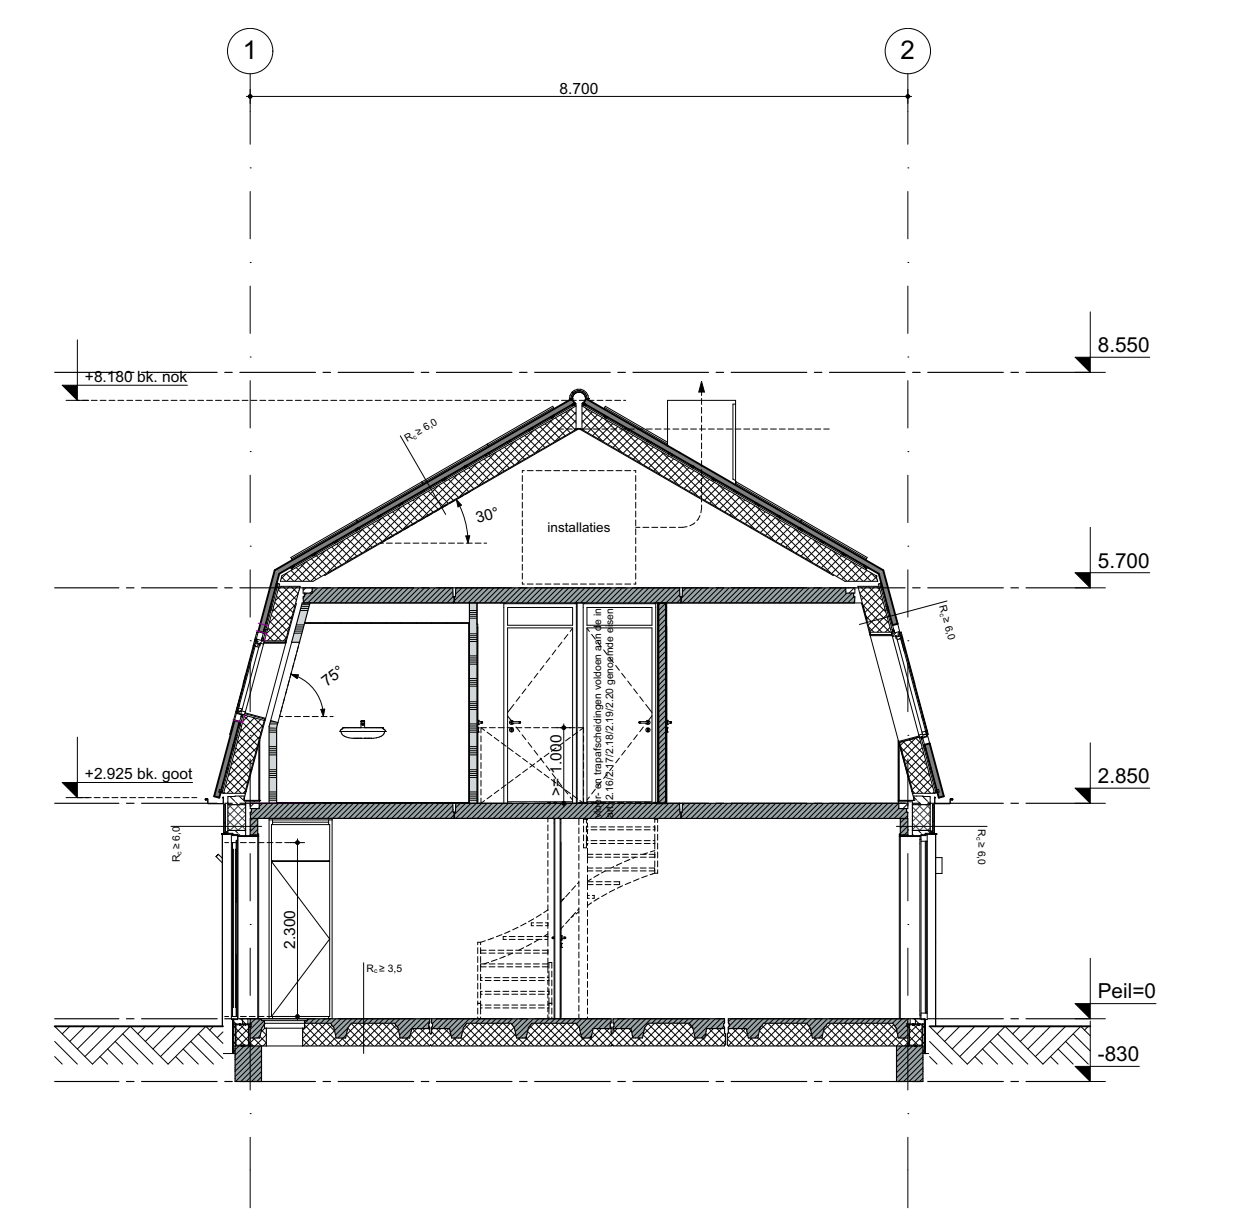

doorsnede **DWARSDOORSNEDE**