



BEGANEGROND



VOORGEVEL

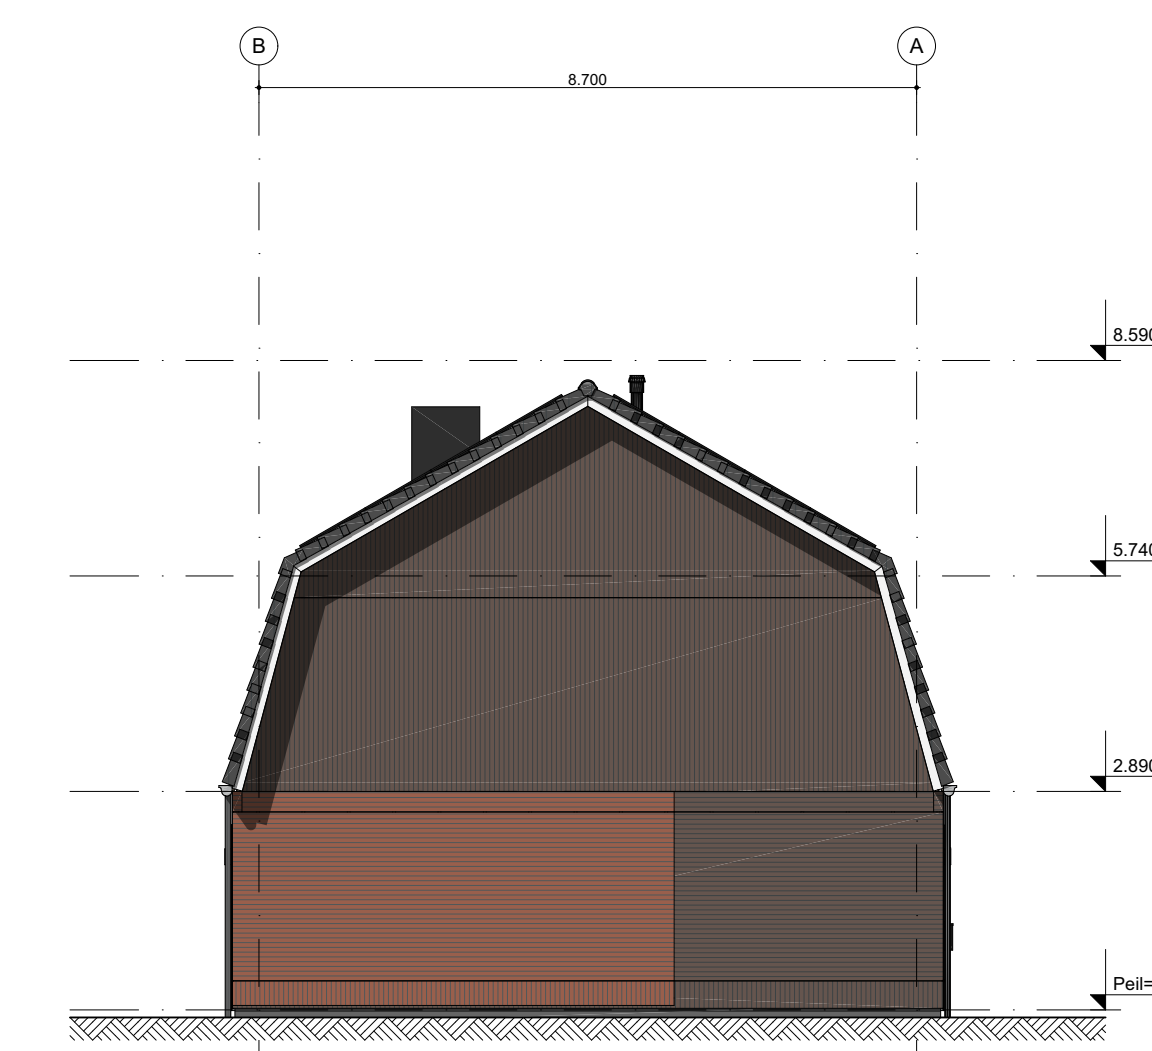


LINKER GEVEL

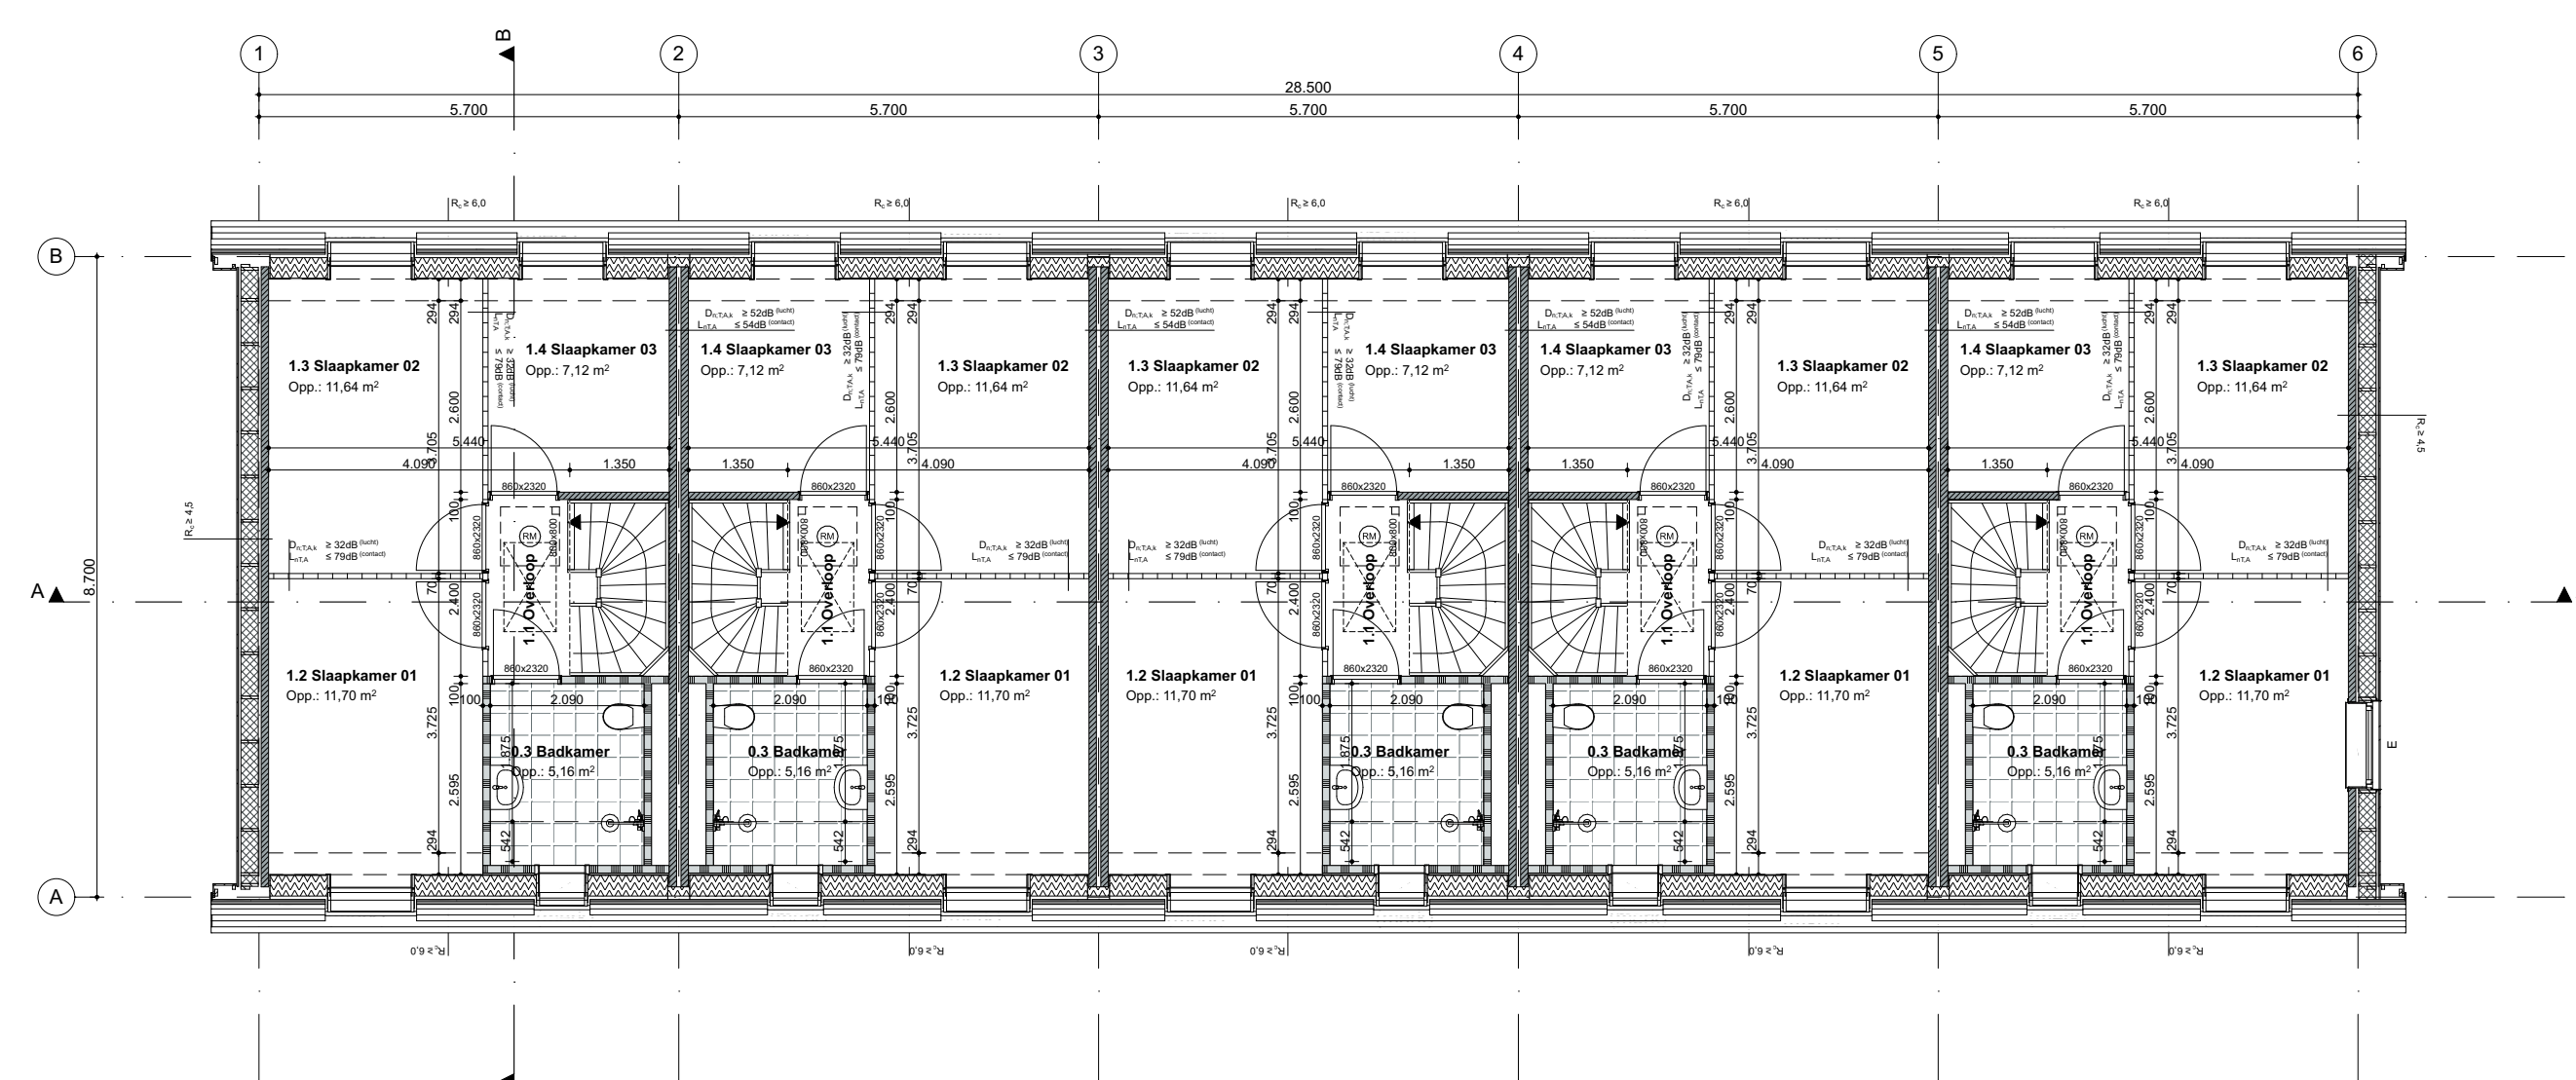


VERDIEPING




ACHTERGEVEL

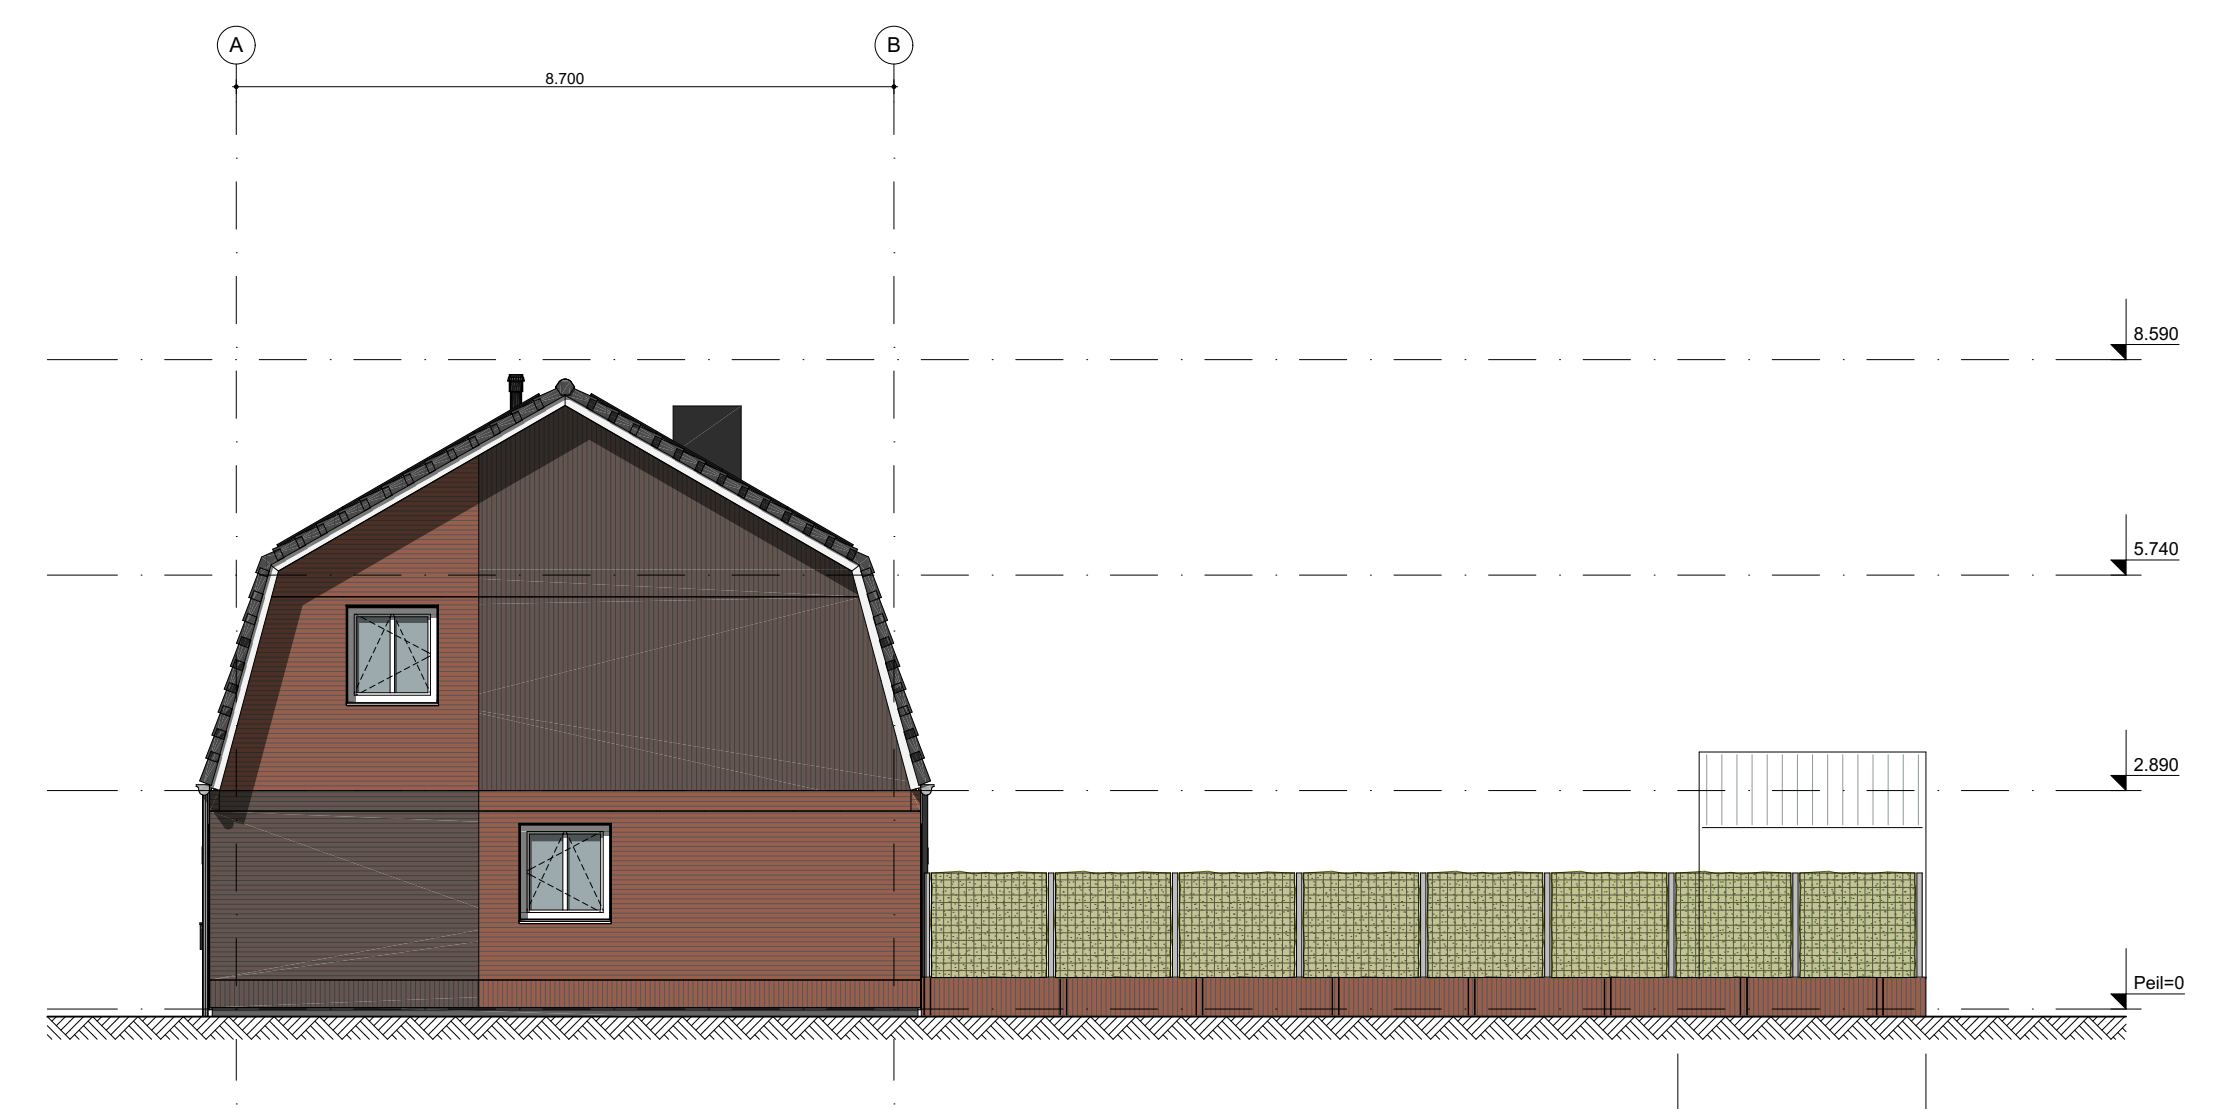


RECHTER GEVEL

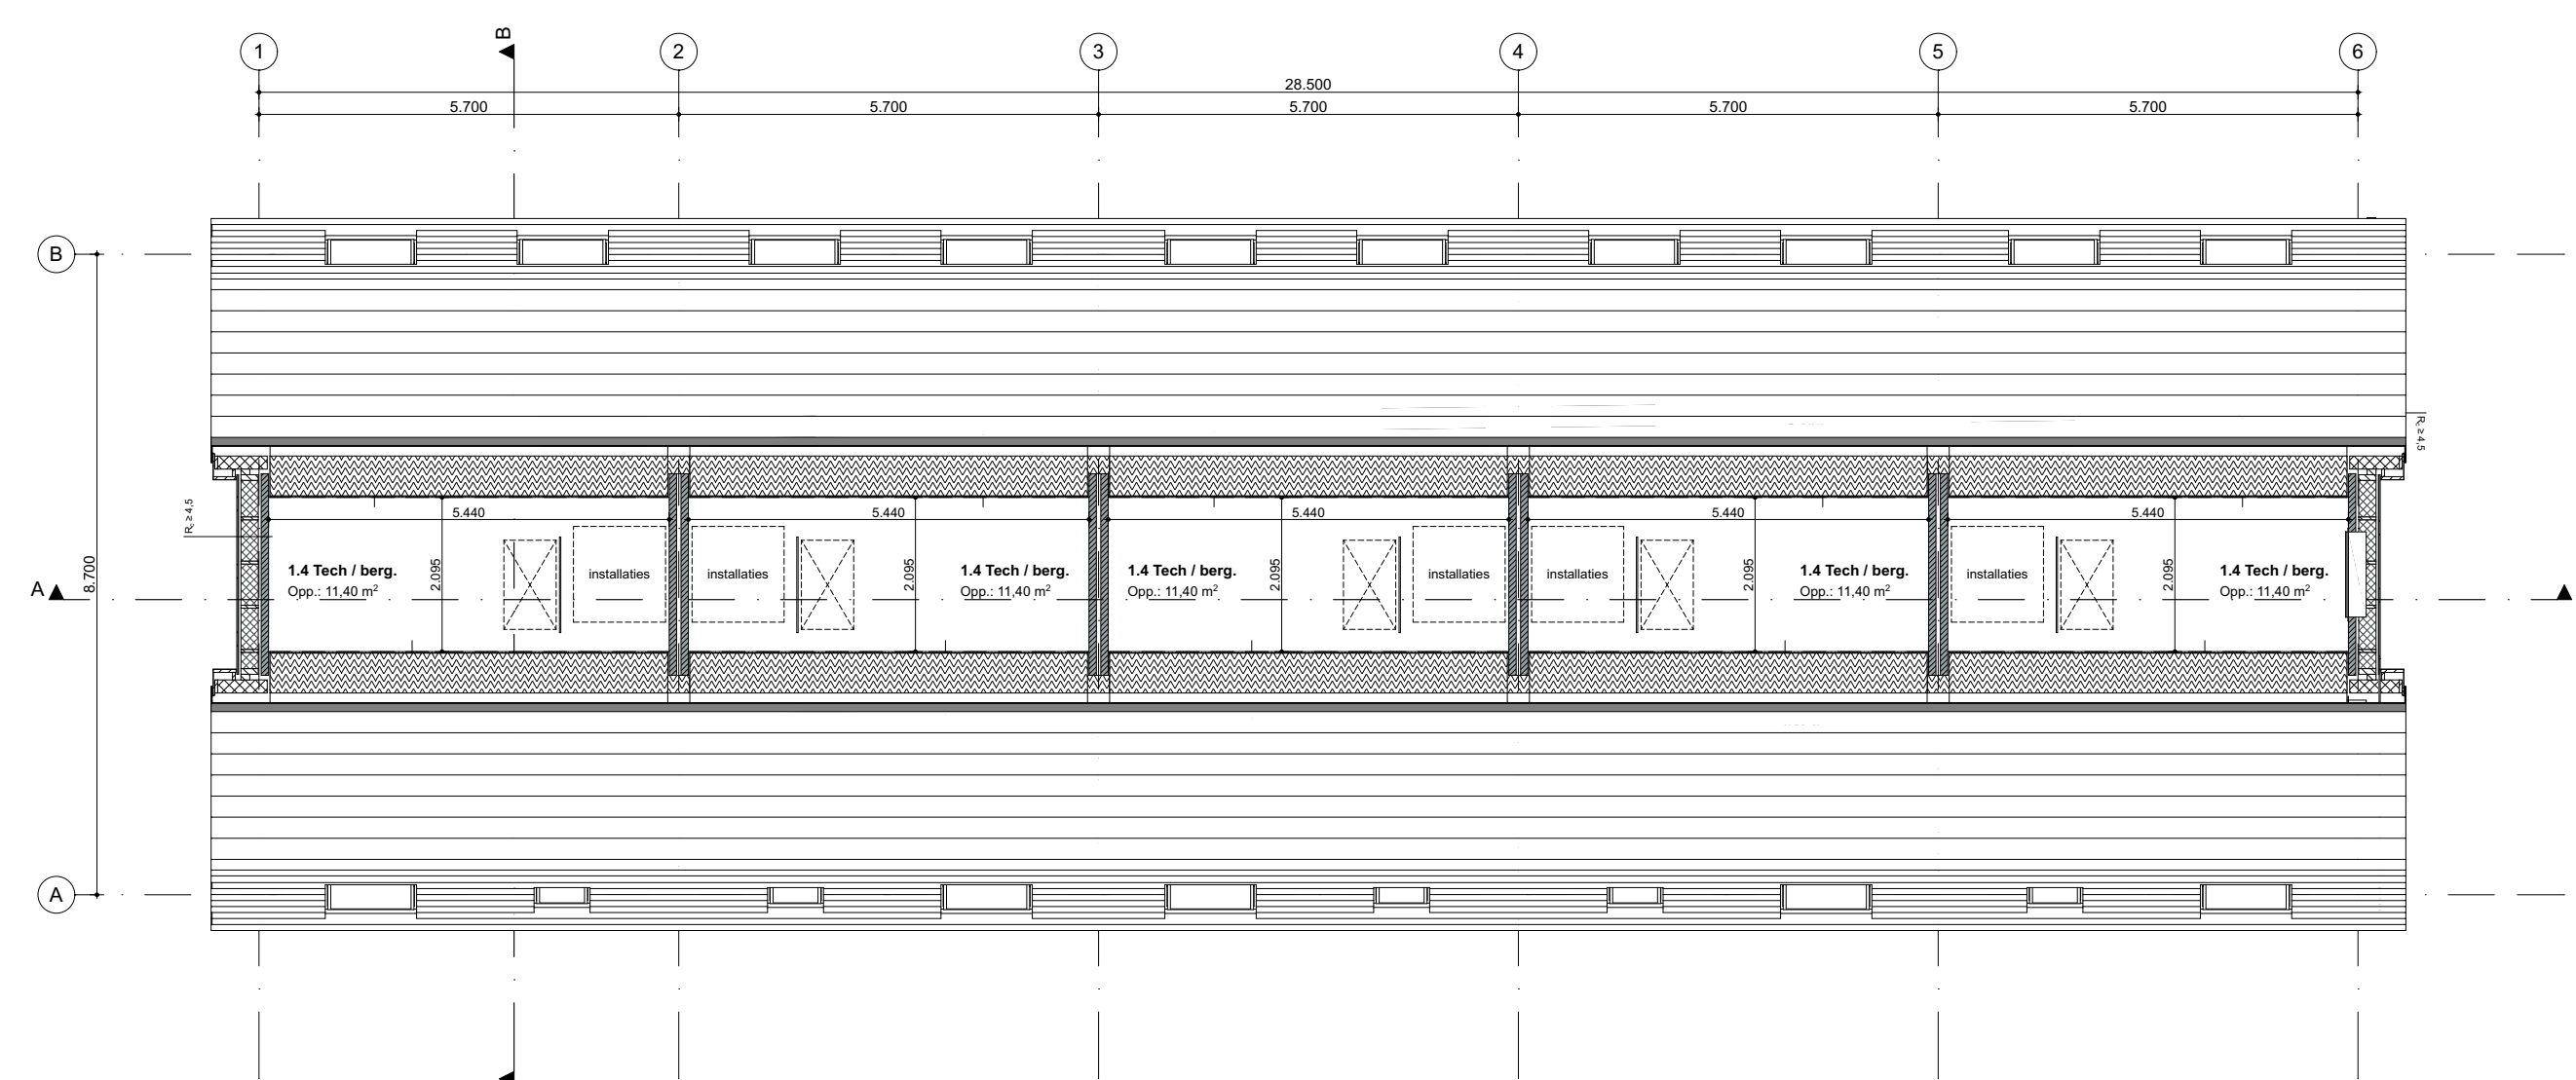

ZOLDER

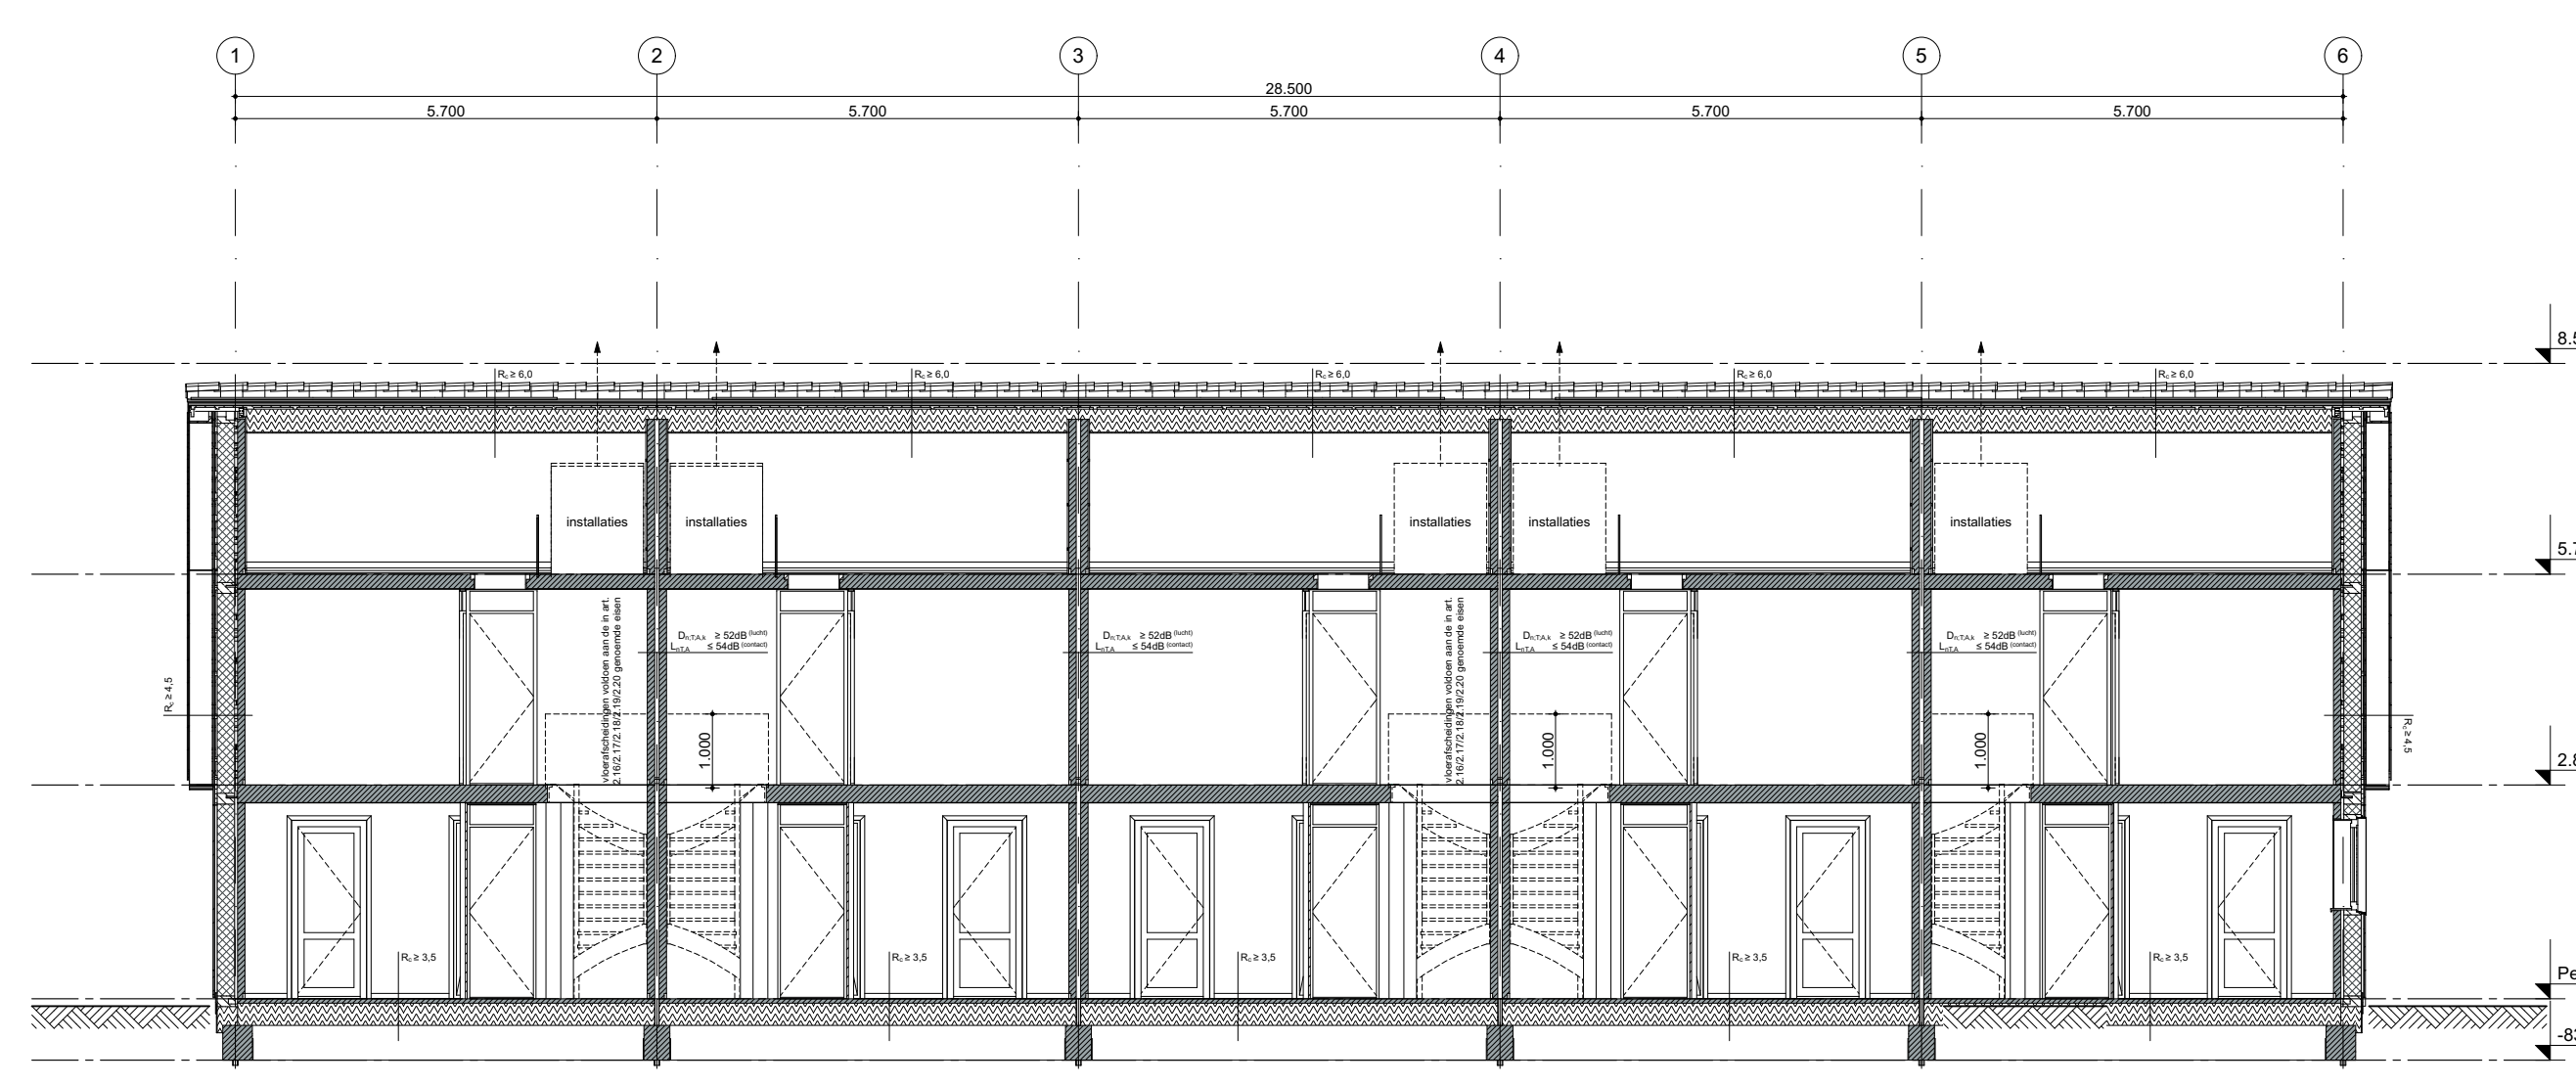

LANGSDOORSNEDE

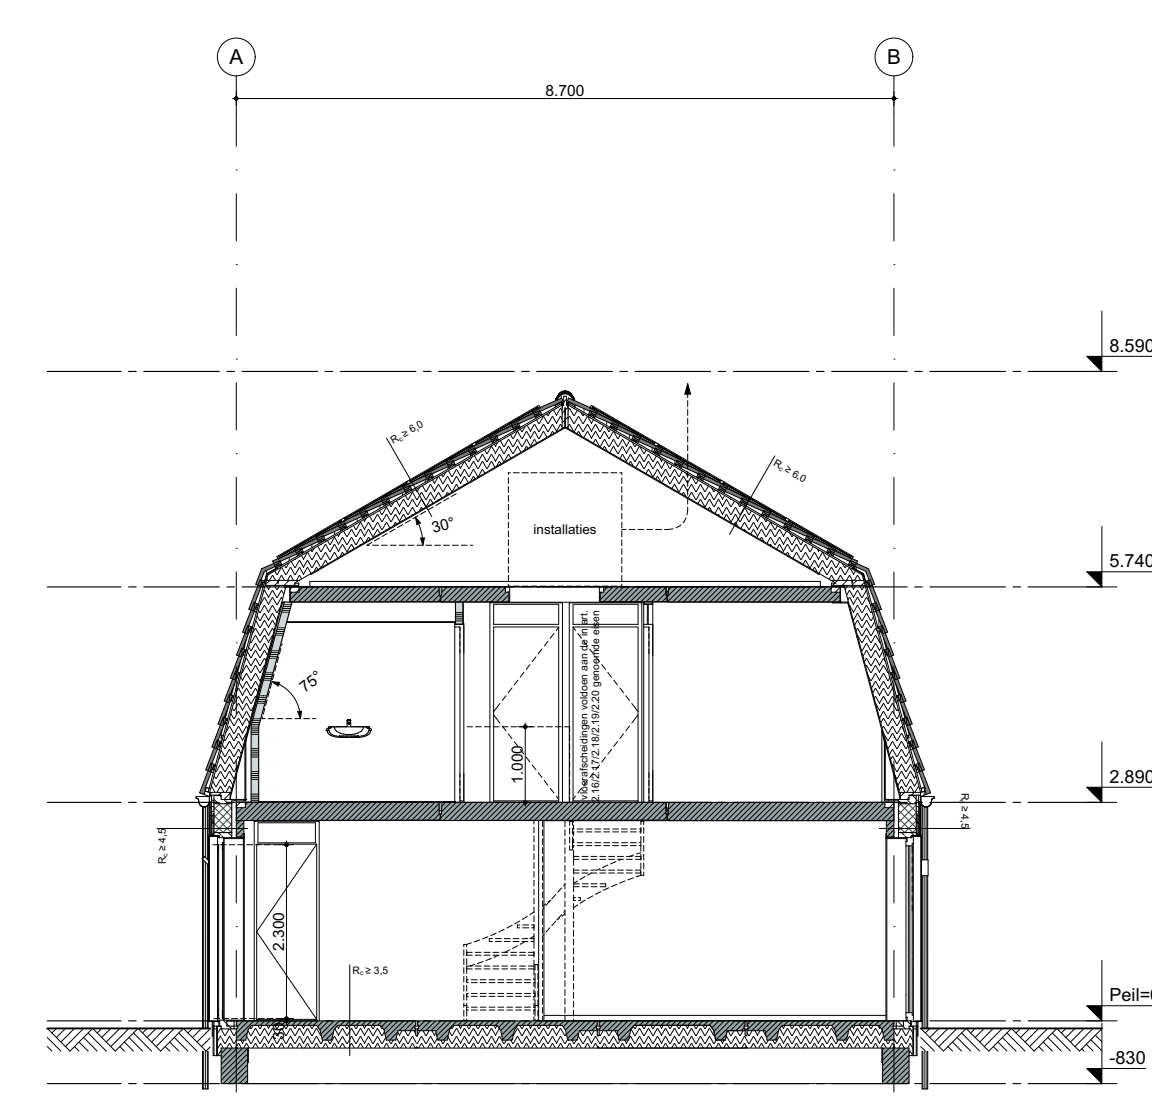

DWARSDOORSNEDE